



Coupe A-A'





Coupe B-B'




Coupe C-C'




Hypothèse du système urbain

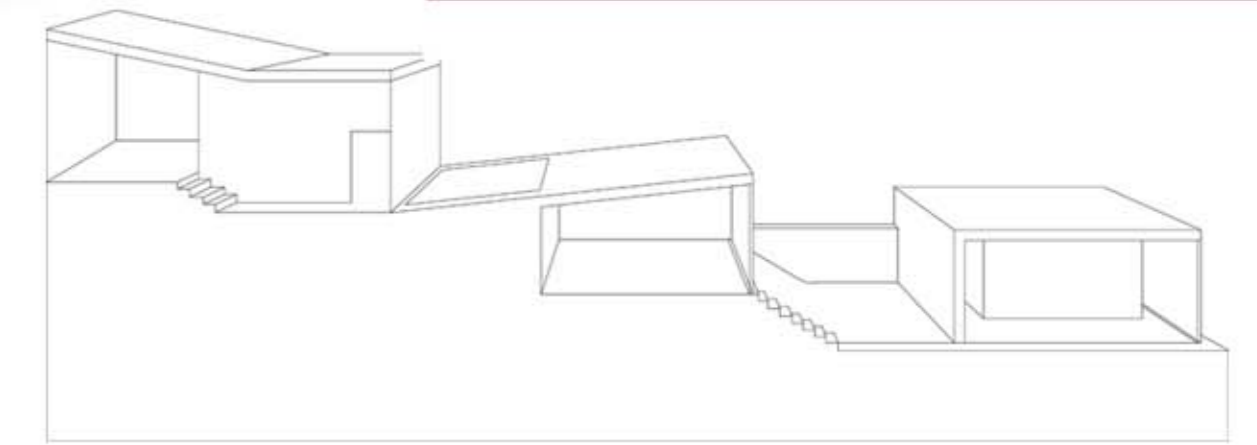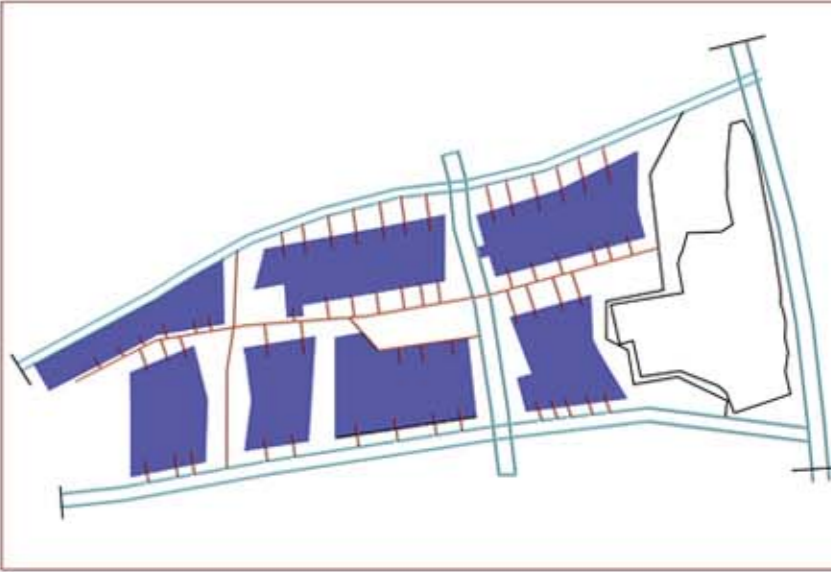



CROQUIS D'AMBIANCE 1

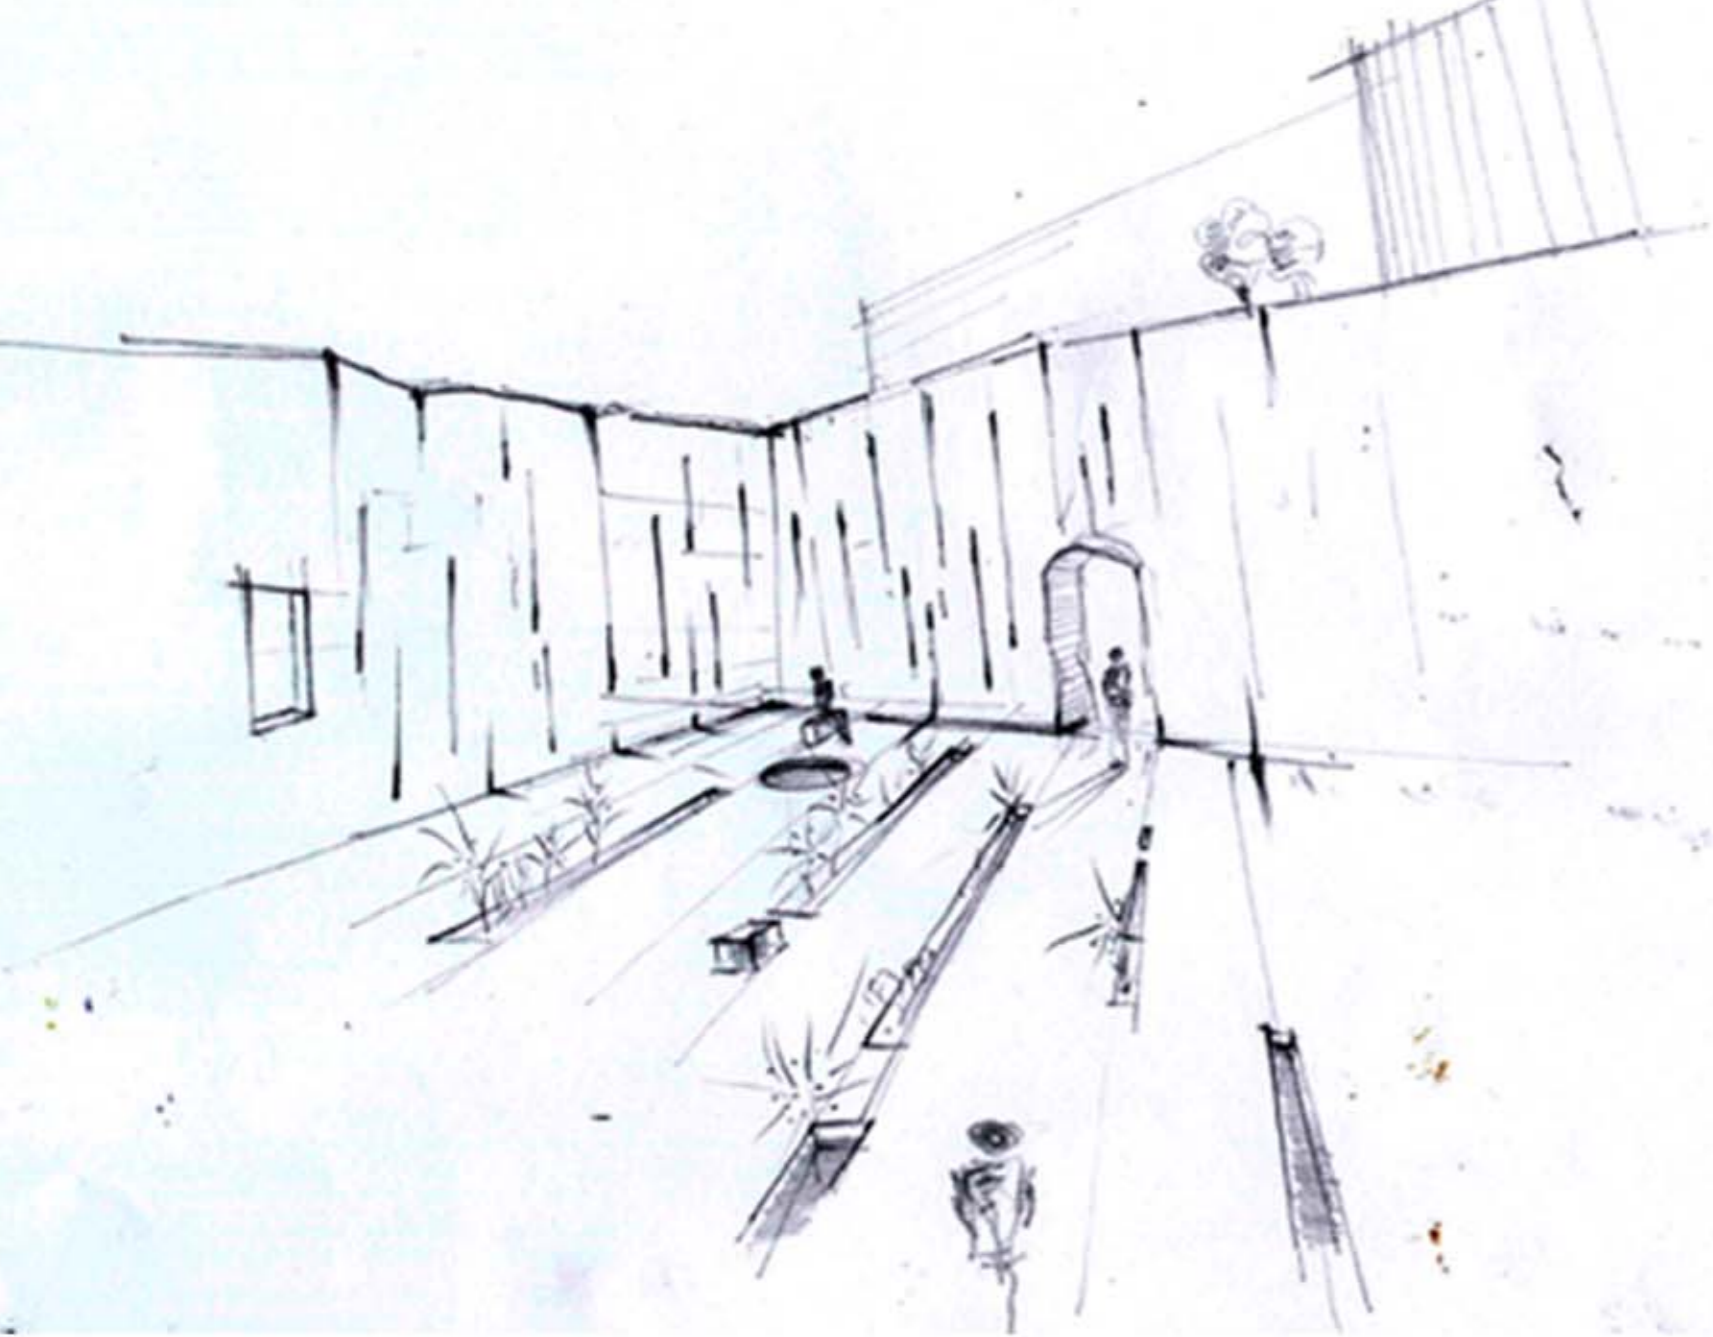


CROQUIS D'AMBIANCE 2

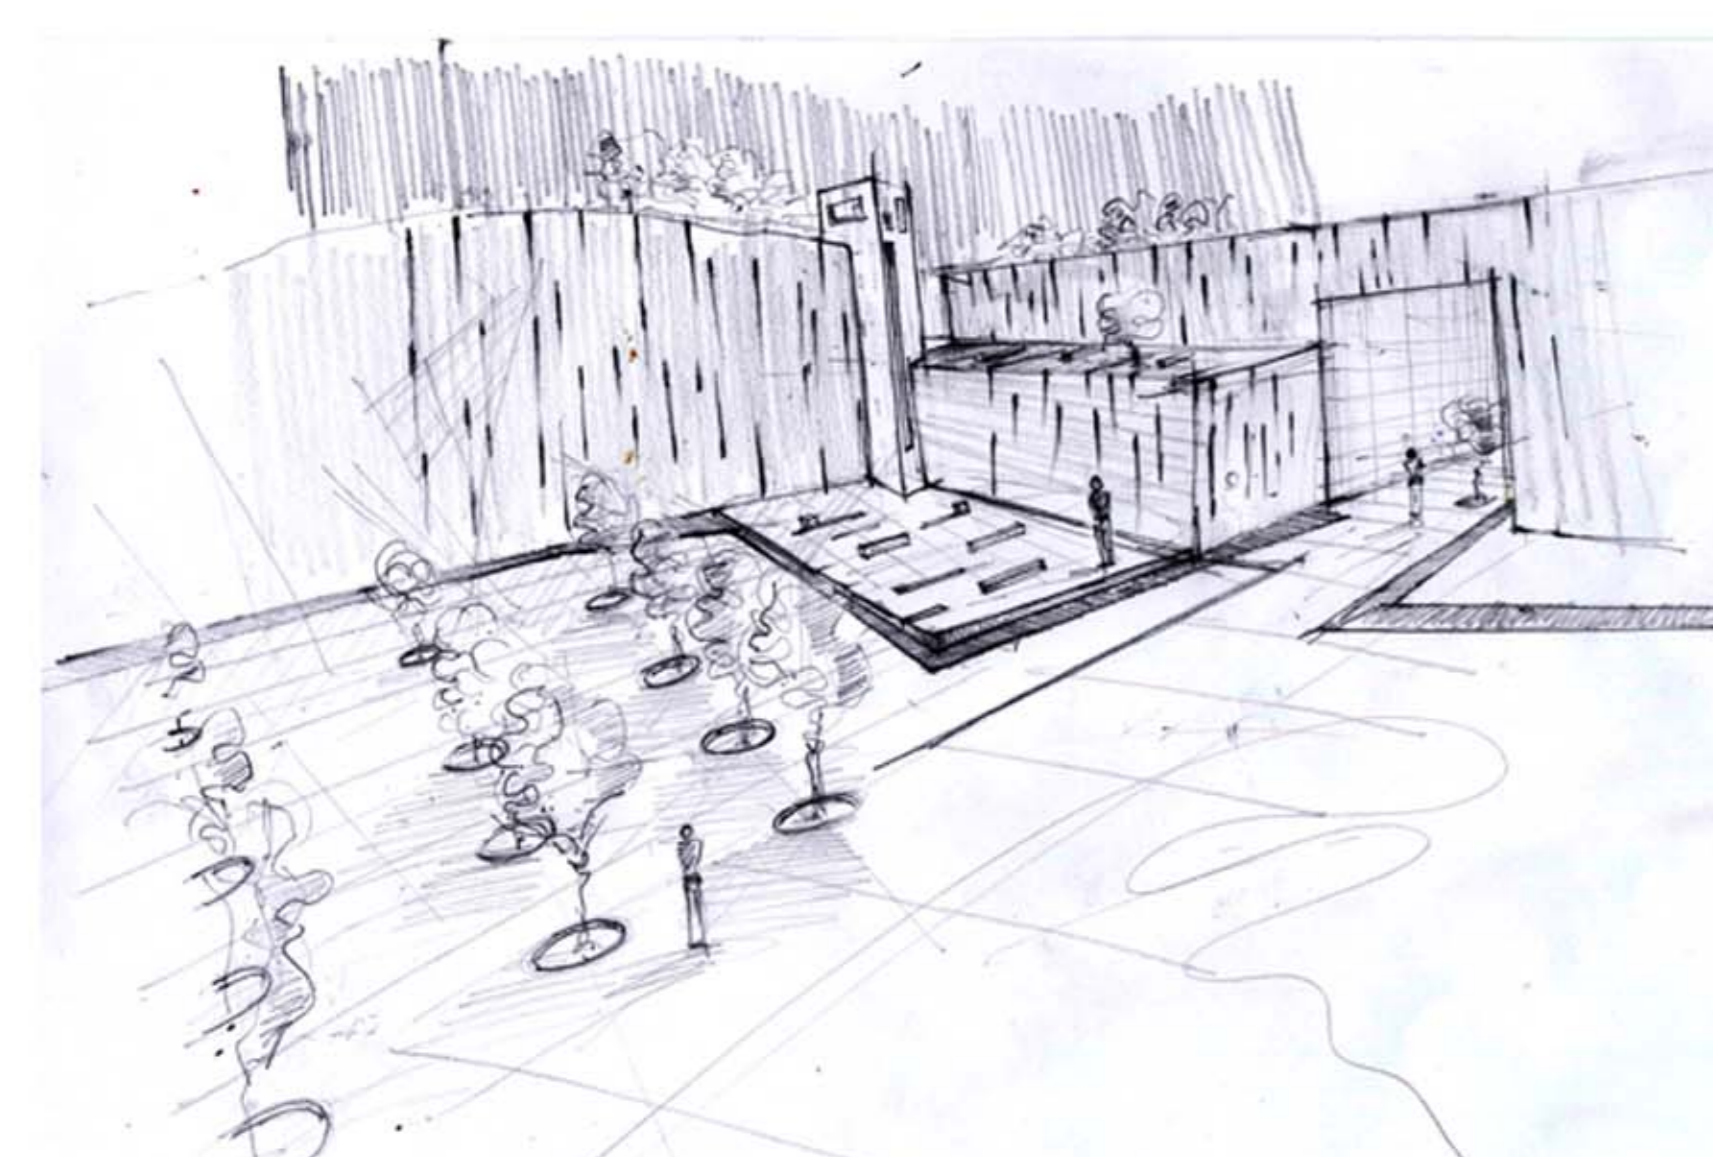

MAQUETTE IN SITU (ANNEXE DES CARRIÈRES)

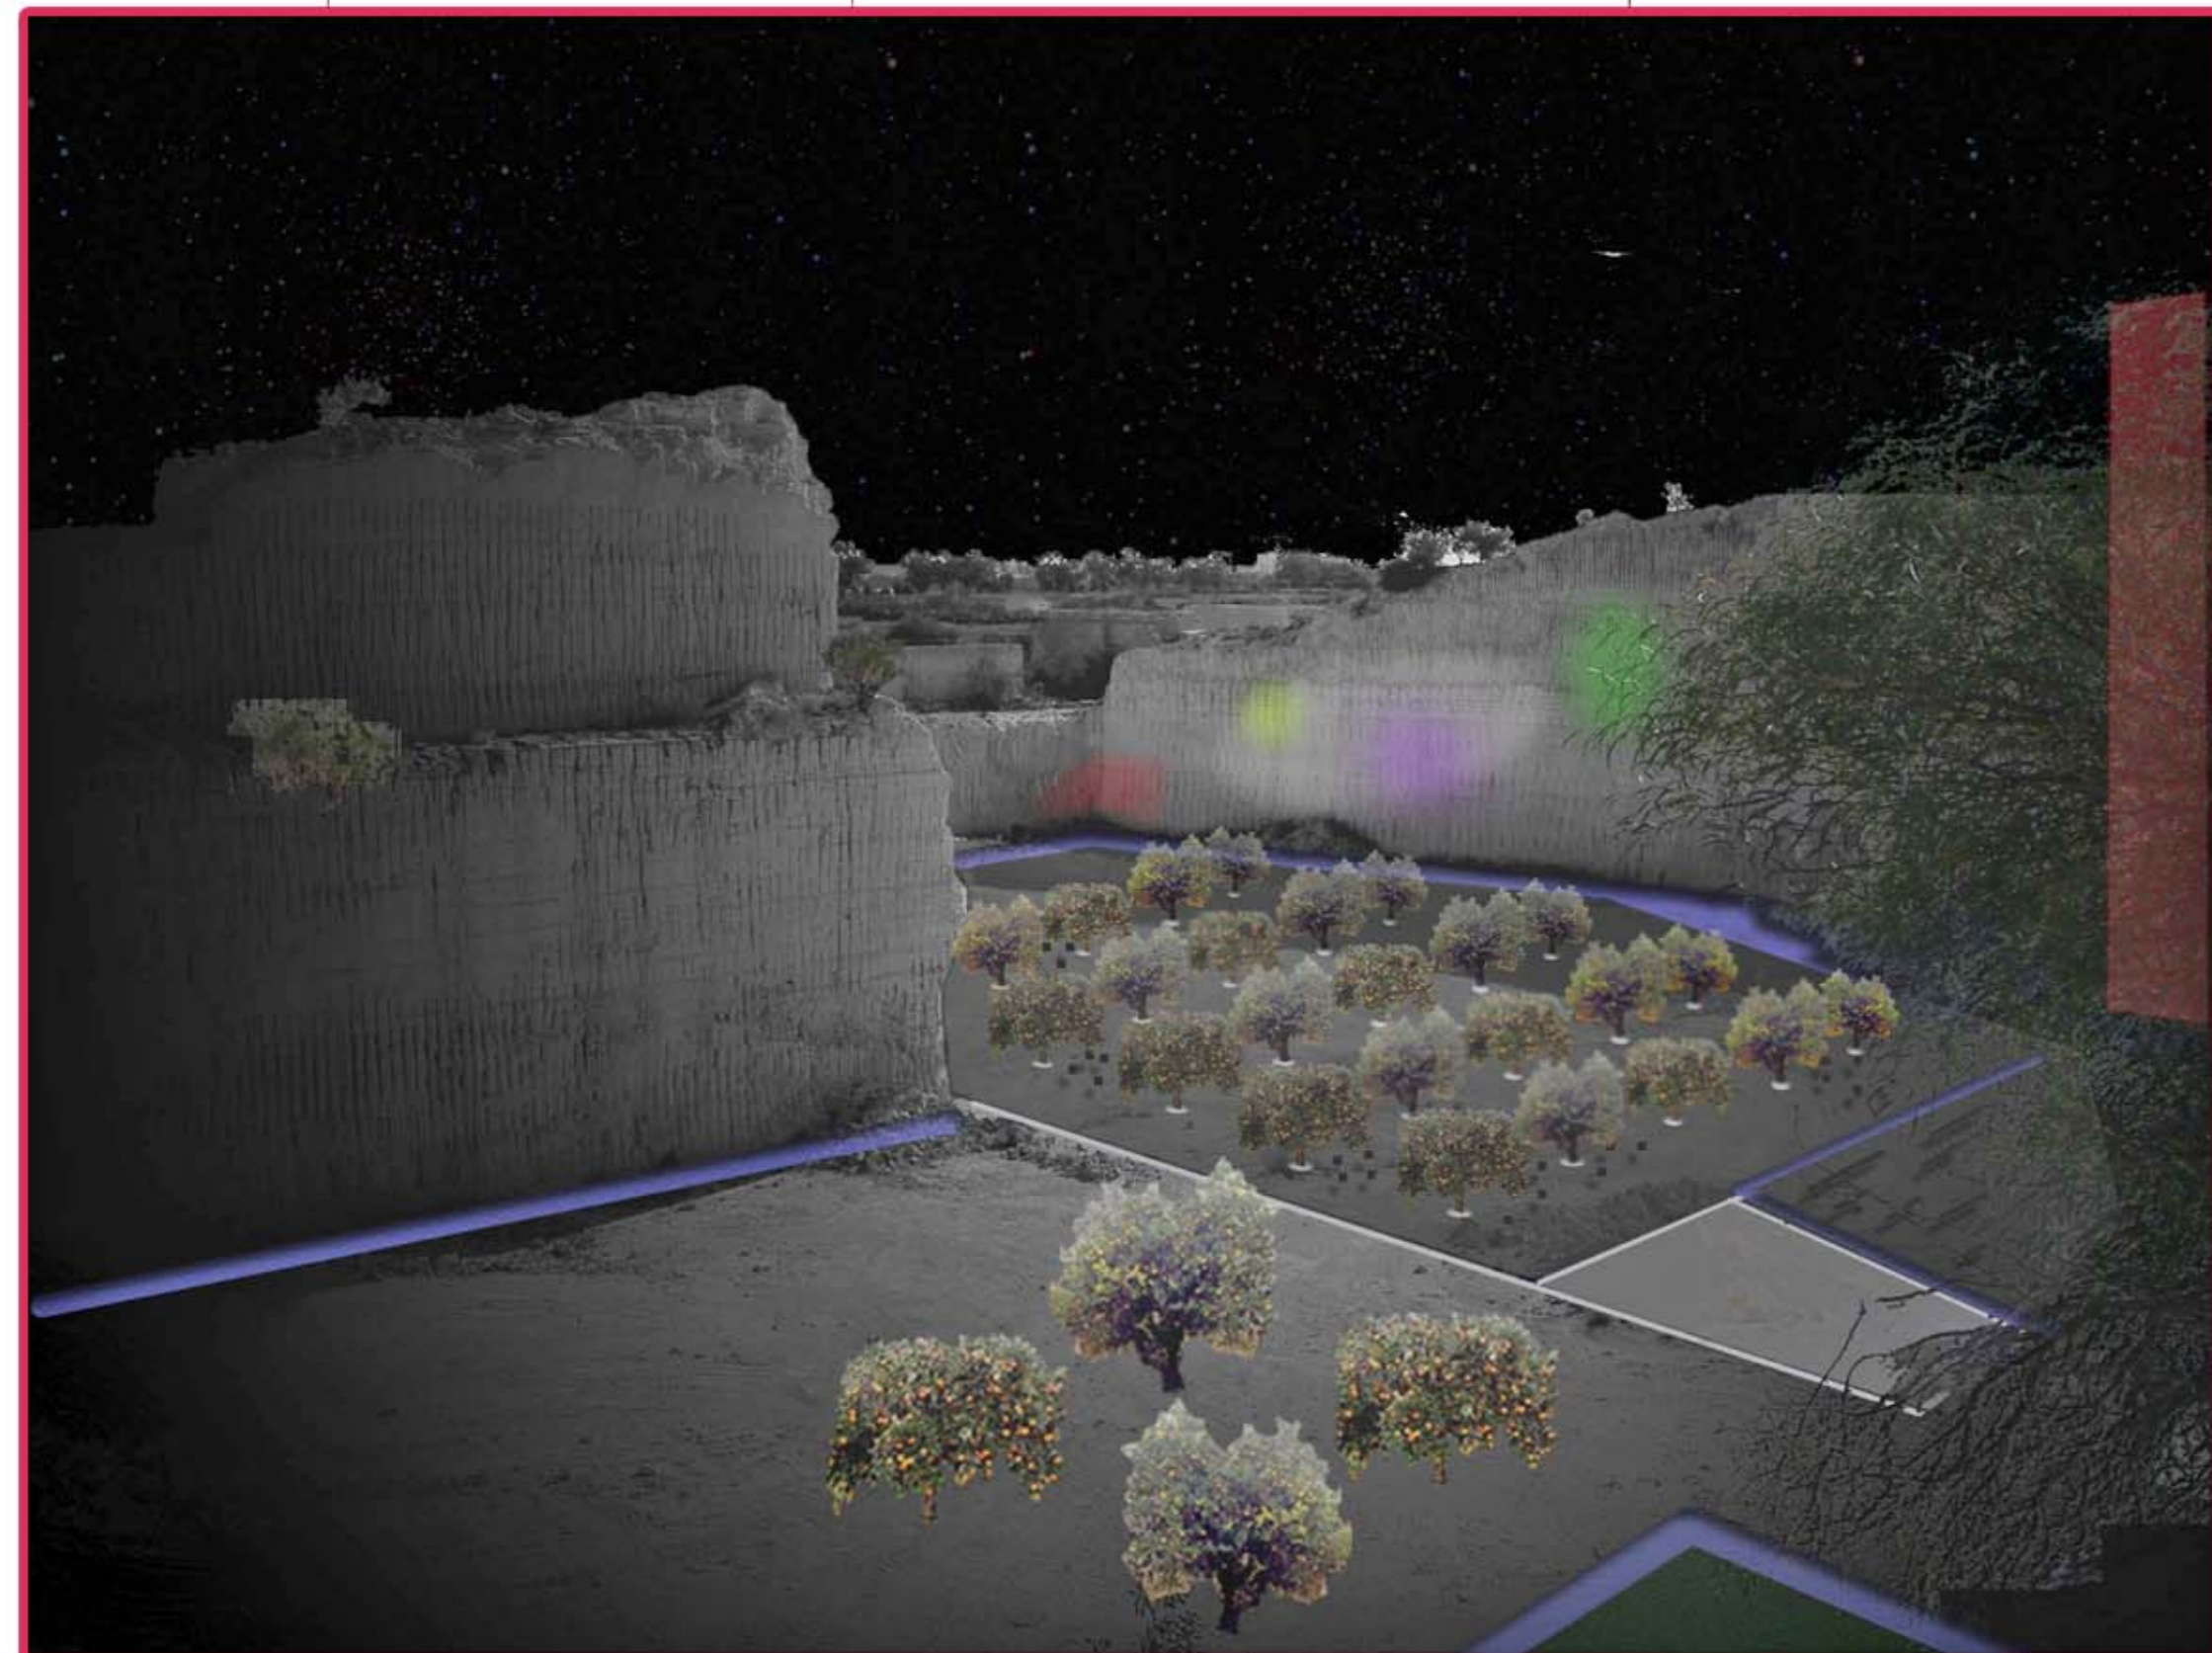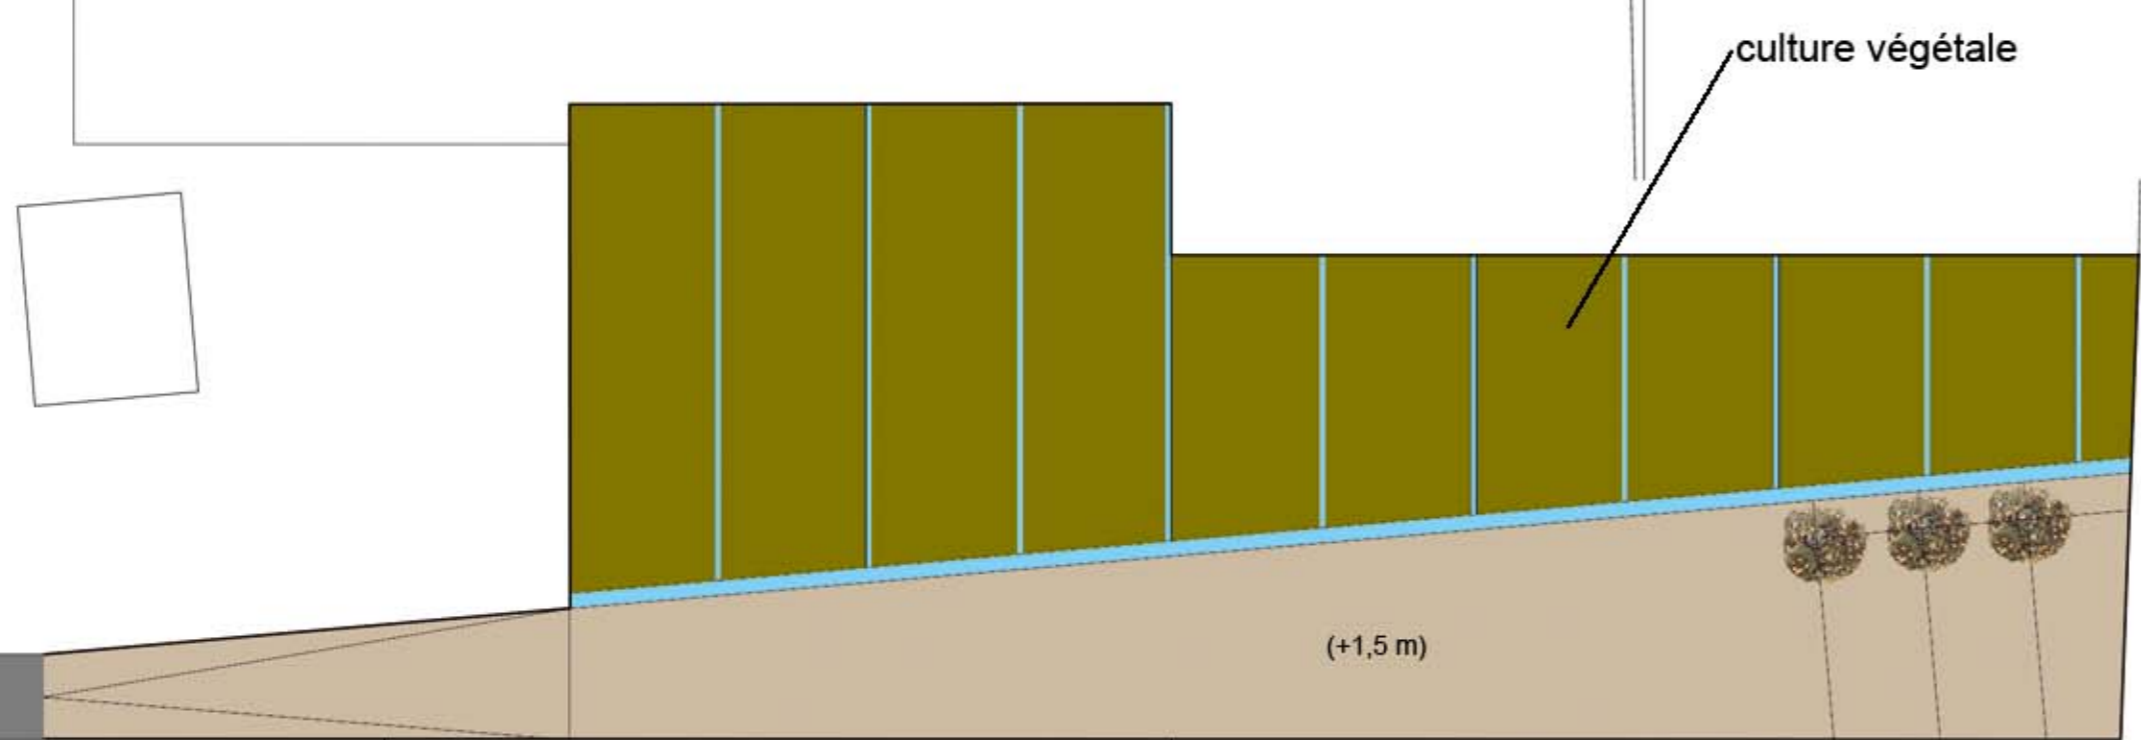

AMBIANCE NOCTURNE

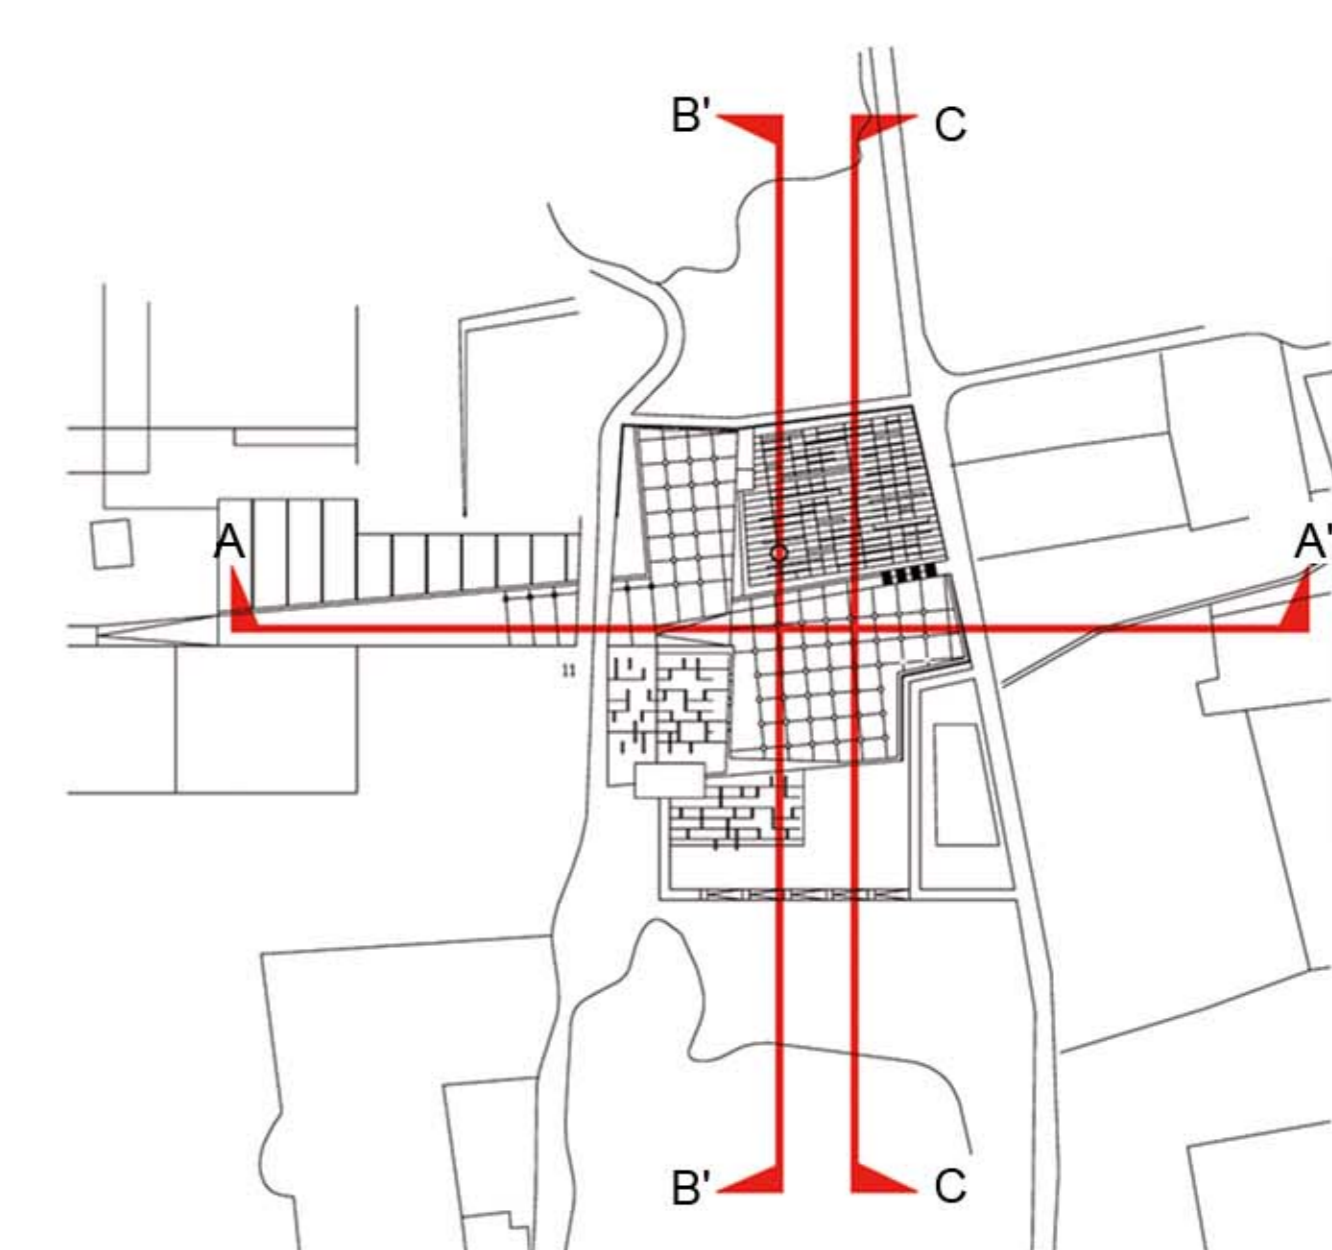

HALTE REPOS

Plan Ech 1/500