



_urbain

répondre à la séquence des pleins, des vides, des axes et des volumes créés par la trame bâtie




_oued

vaste dépression se sculptant par la pression de l'eau qui y voyage, espace limitrophe à la ville et à la palmeraie, l'intervention vise à redonner à l'oued l'espace qu'il lui est nécessaire.



_limiter

planifier les limites de l'extension bâtie, autant résidentielle que touristique, afin de renforcer la transition ville _ palmeraie.

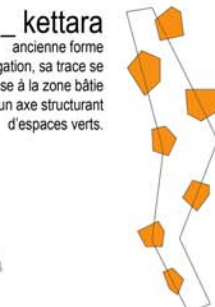

_kettara


ancienne forme d'irrigation, sa trace se superpose à la zone bâtie comme un axe structurant d'espaces verts.



_intégration

comme le lit de de l'oued dévorant sur son passage des morceaux de territoire façonnés par un passage antérieur, la forme émergent du territoire peut intégrer en elle-même la diversité des espaces bâtis qu'elle rencontre.

Plan de la zone d'intervention

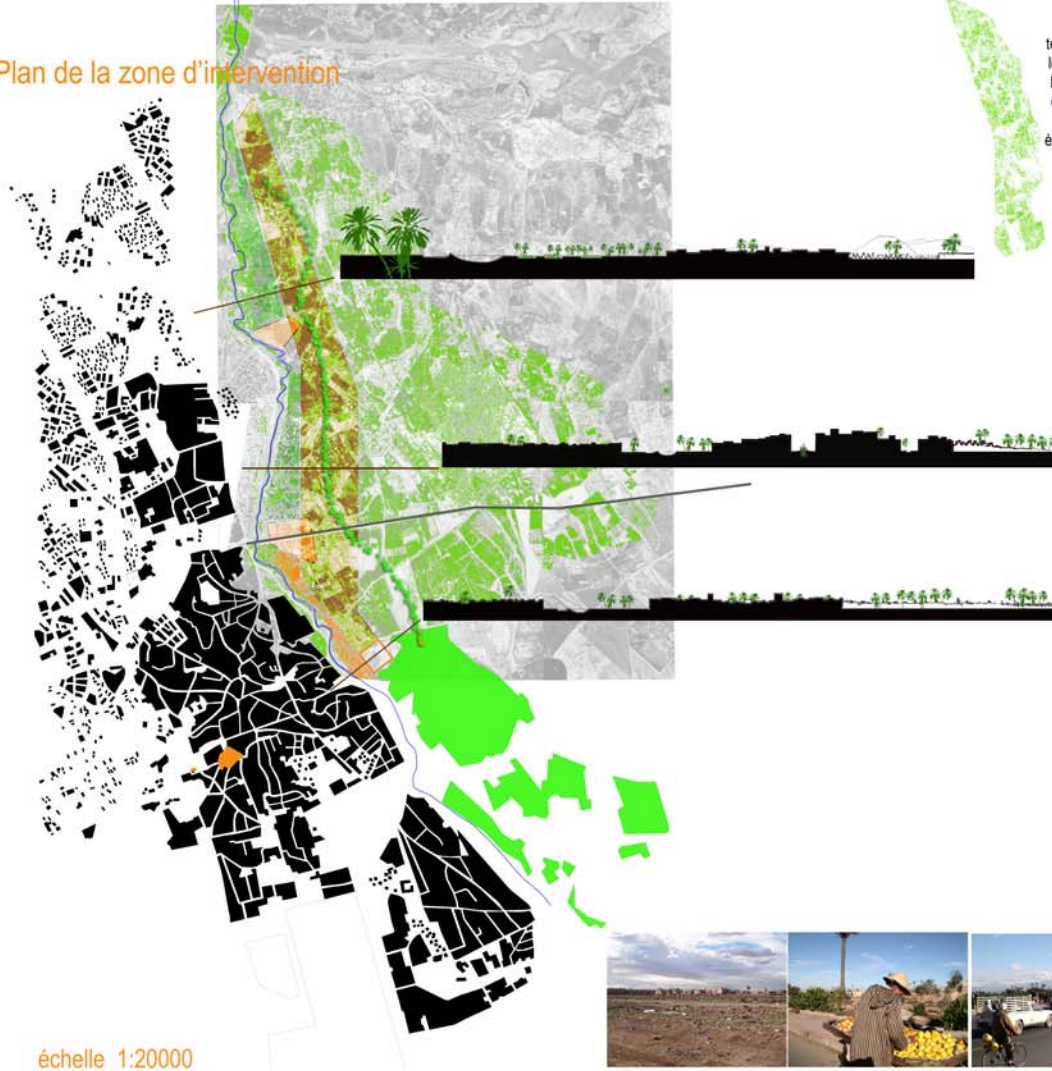

_agricole

territoire cultivable entre les îlots urbains. La cohabitation de l'urbain et du territoire de la palmeraie permettent les échanges agricoles et la protection de la palmeraie.

échelle 1:20000

