



# Souligner l'alternative

# Carrières en projet de paysage\_Mahdia 2006

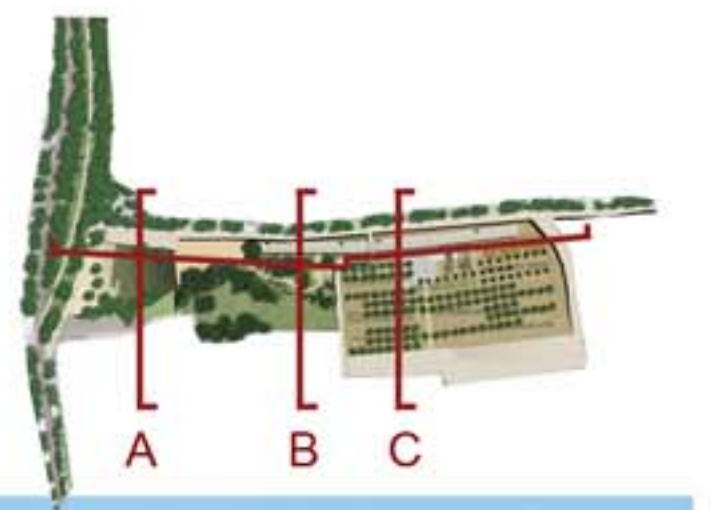

Plan d'ensemble \_échelle 1: 1000

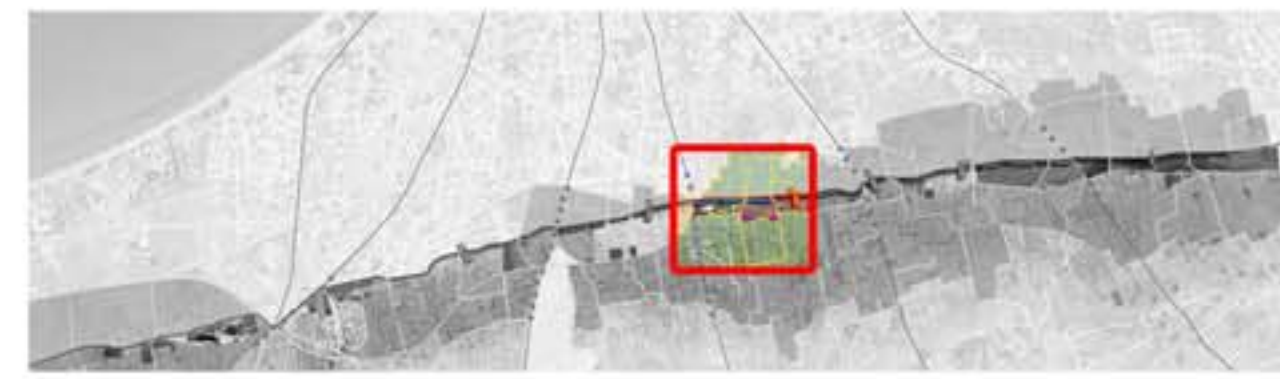


Plan sous-sol \_échelle 1: 4000




Coupe transversale A \_échelle 1: 1000



Coupe transversale B \_échelle 1: 1000

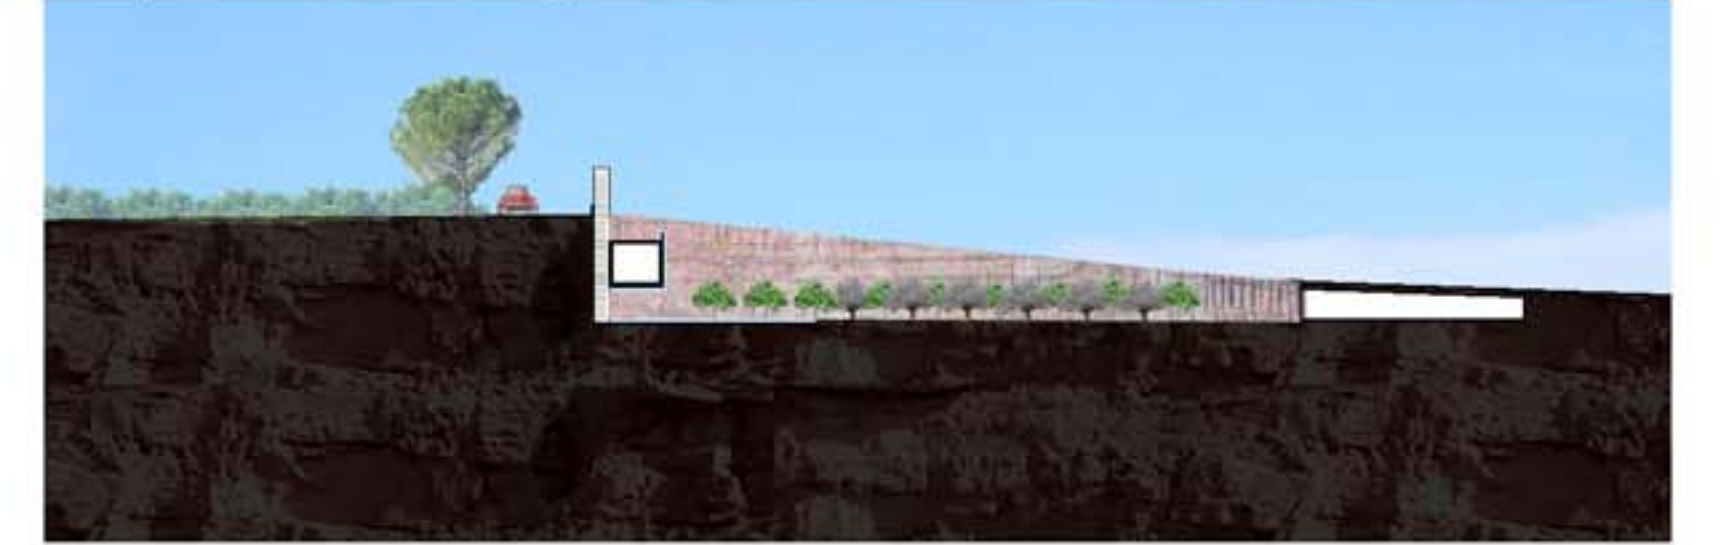

Coupe transversale C \_échelle 1: 1000

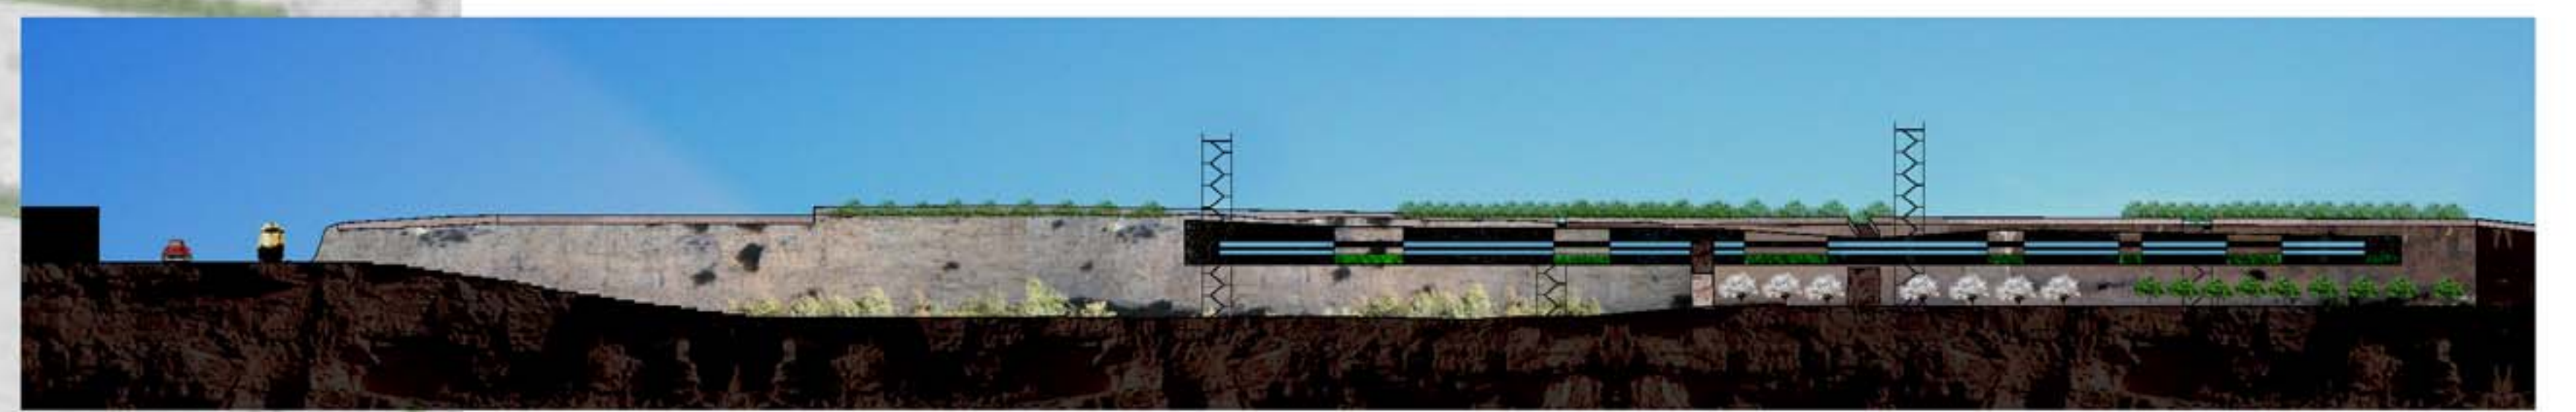

Coupe longitudinale \_échelle 1: 1000

Le site de ce projet d'aménagement plus spécifique est situé au croisement de la voie de chemin de fer et de l'avenue Boumerdes. Le projet adresse deux carrières et propose un exemple d'aménagement en vue d'une intervention écotouristique.

Les carrières de Mahdia offre un cadre exceptionnel afin de mettre en place une tentative de sauvegarde du patrimoine culturel et agricole de la ville. L'attrait du site et la proximité de la mer assurent un tourisme rentable qui profitera directement aux producteurs agricoles des terres situées en bordure des carrières.

Le projet veut instaurer une nouvelle coopération entre producteurs agricoles afin de rendre leurs terres de petite taille plus rentables. Regroupés afin de former une unité économique plus solide, les propriétaires se verraient assurer une rentabilité économique en profitant d'un partenariat avec les équipements publics agissant comme vitrine pour leurs produits.

Le projet comprend divers éléments complémentaires: sur l'avenue Boumerdes une place en gradin pouvant servir d'espace multifonctionnel menant en contre-bas à un restaurant, un hôtel linéaire de 34 chambres accroché à la paroi des carrières, un parcours nous faisant ensuite découvrir la végétation qui a envahi cette première carrière abandonnée. Une percée dans le trou du mur de pierre nous permet d'accéder au site d'une deuxième carrière consacrée essentiellement à l'agriculture et à la recherche. Nous y trouvons un bâtiment regroupant laboratoires de recherche en agriculture et botanique, des locaux administratifs pour les propriétaires agricoles ainsi qu'une maison des jeunes ainsi qu'un grand espace de culture. Tous ces équipements sont regroupés afin de favoriser la cohésion entre tous ces acteurs principaux de la vie sociale et économique de la ville de Mahdia.

